Plan d'évacuation et de sauvetage

EN CAS D'INCENDIE
Garder son calme

1. Signaler l'incendie

Téléphone: 112 ou 118

ACTIONNER le déclencheur manuel d'alarme

QUI appelle?
QUE s'est -il passé?
COMBIEN y-a-t-il de personnes touchées/blessées?
OÙ s'est-il passé quelque chose?
ATTENDRE les questions en retour!

2. Mettre en sécurité

AVERTIR les personnes en danger
FERMER les portes
SUIVRE les voies de sauvetage signalées
NE PAS UTILISER les ascenseurs
SUIVRE les instructions

3. Tenter d'éteindre l'incendie

Utiliser les extincteurs

Utiliser les postes d'incendie

EN CAS D'ACCIDENT
Garder son calme

1. Signaler l'accident

Téléphone: 112 ou 144

OÙ l'accident a-t-il eu lieu?
QUE s'est -il passé?
COMBIEN y-a-t-il de personnes touchées/blessées?
QUEL type de blessures?
ATTENDRE les questions en retour!

2. Premiers secours

SÉCURISATION du lieu de l'accident
ASSISTANCE aux blessés
SUIVRE les instructions

En cas d'arrêt cardiorespiratoire utiliser le défibrillateur (emplacement: à l'entrée principale)

3. Autres mesures

INFORMER les ambulanciers ou les sapeurs-pompiers
ÉLOIGNER les curieux

LIEU DE RASSEMBLEMENT
PLAN DE SITUATION

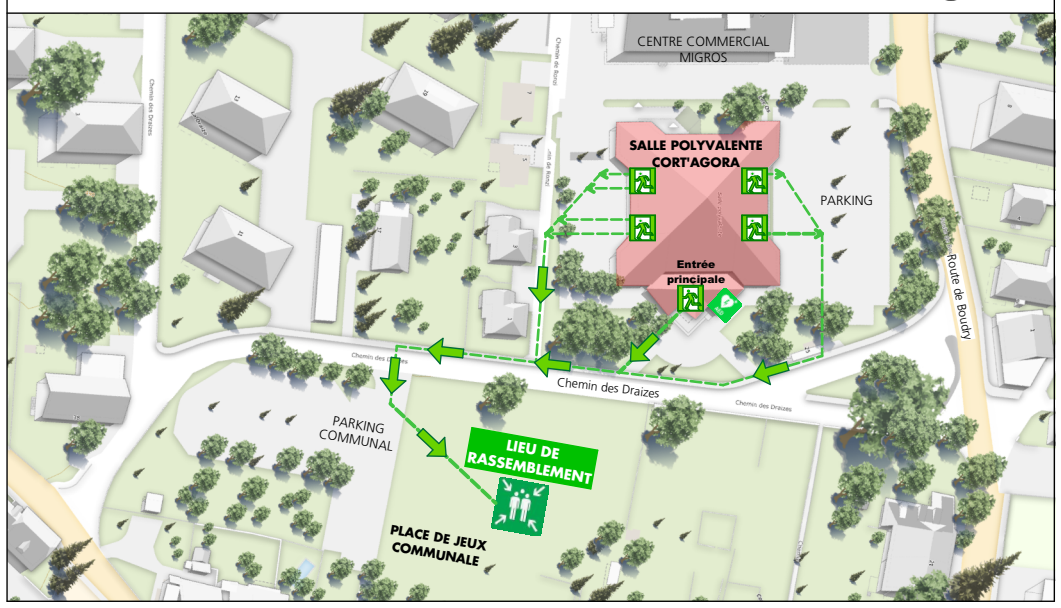

REZ-DE-CHAUSSÉE

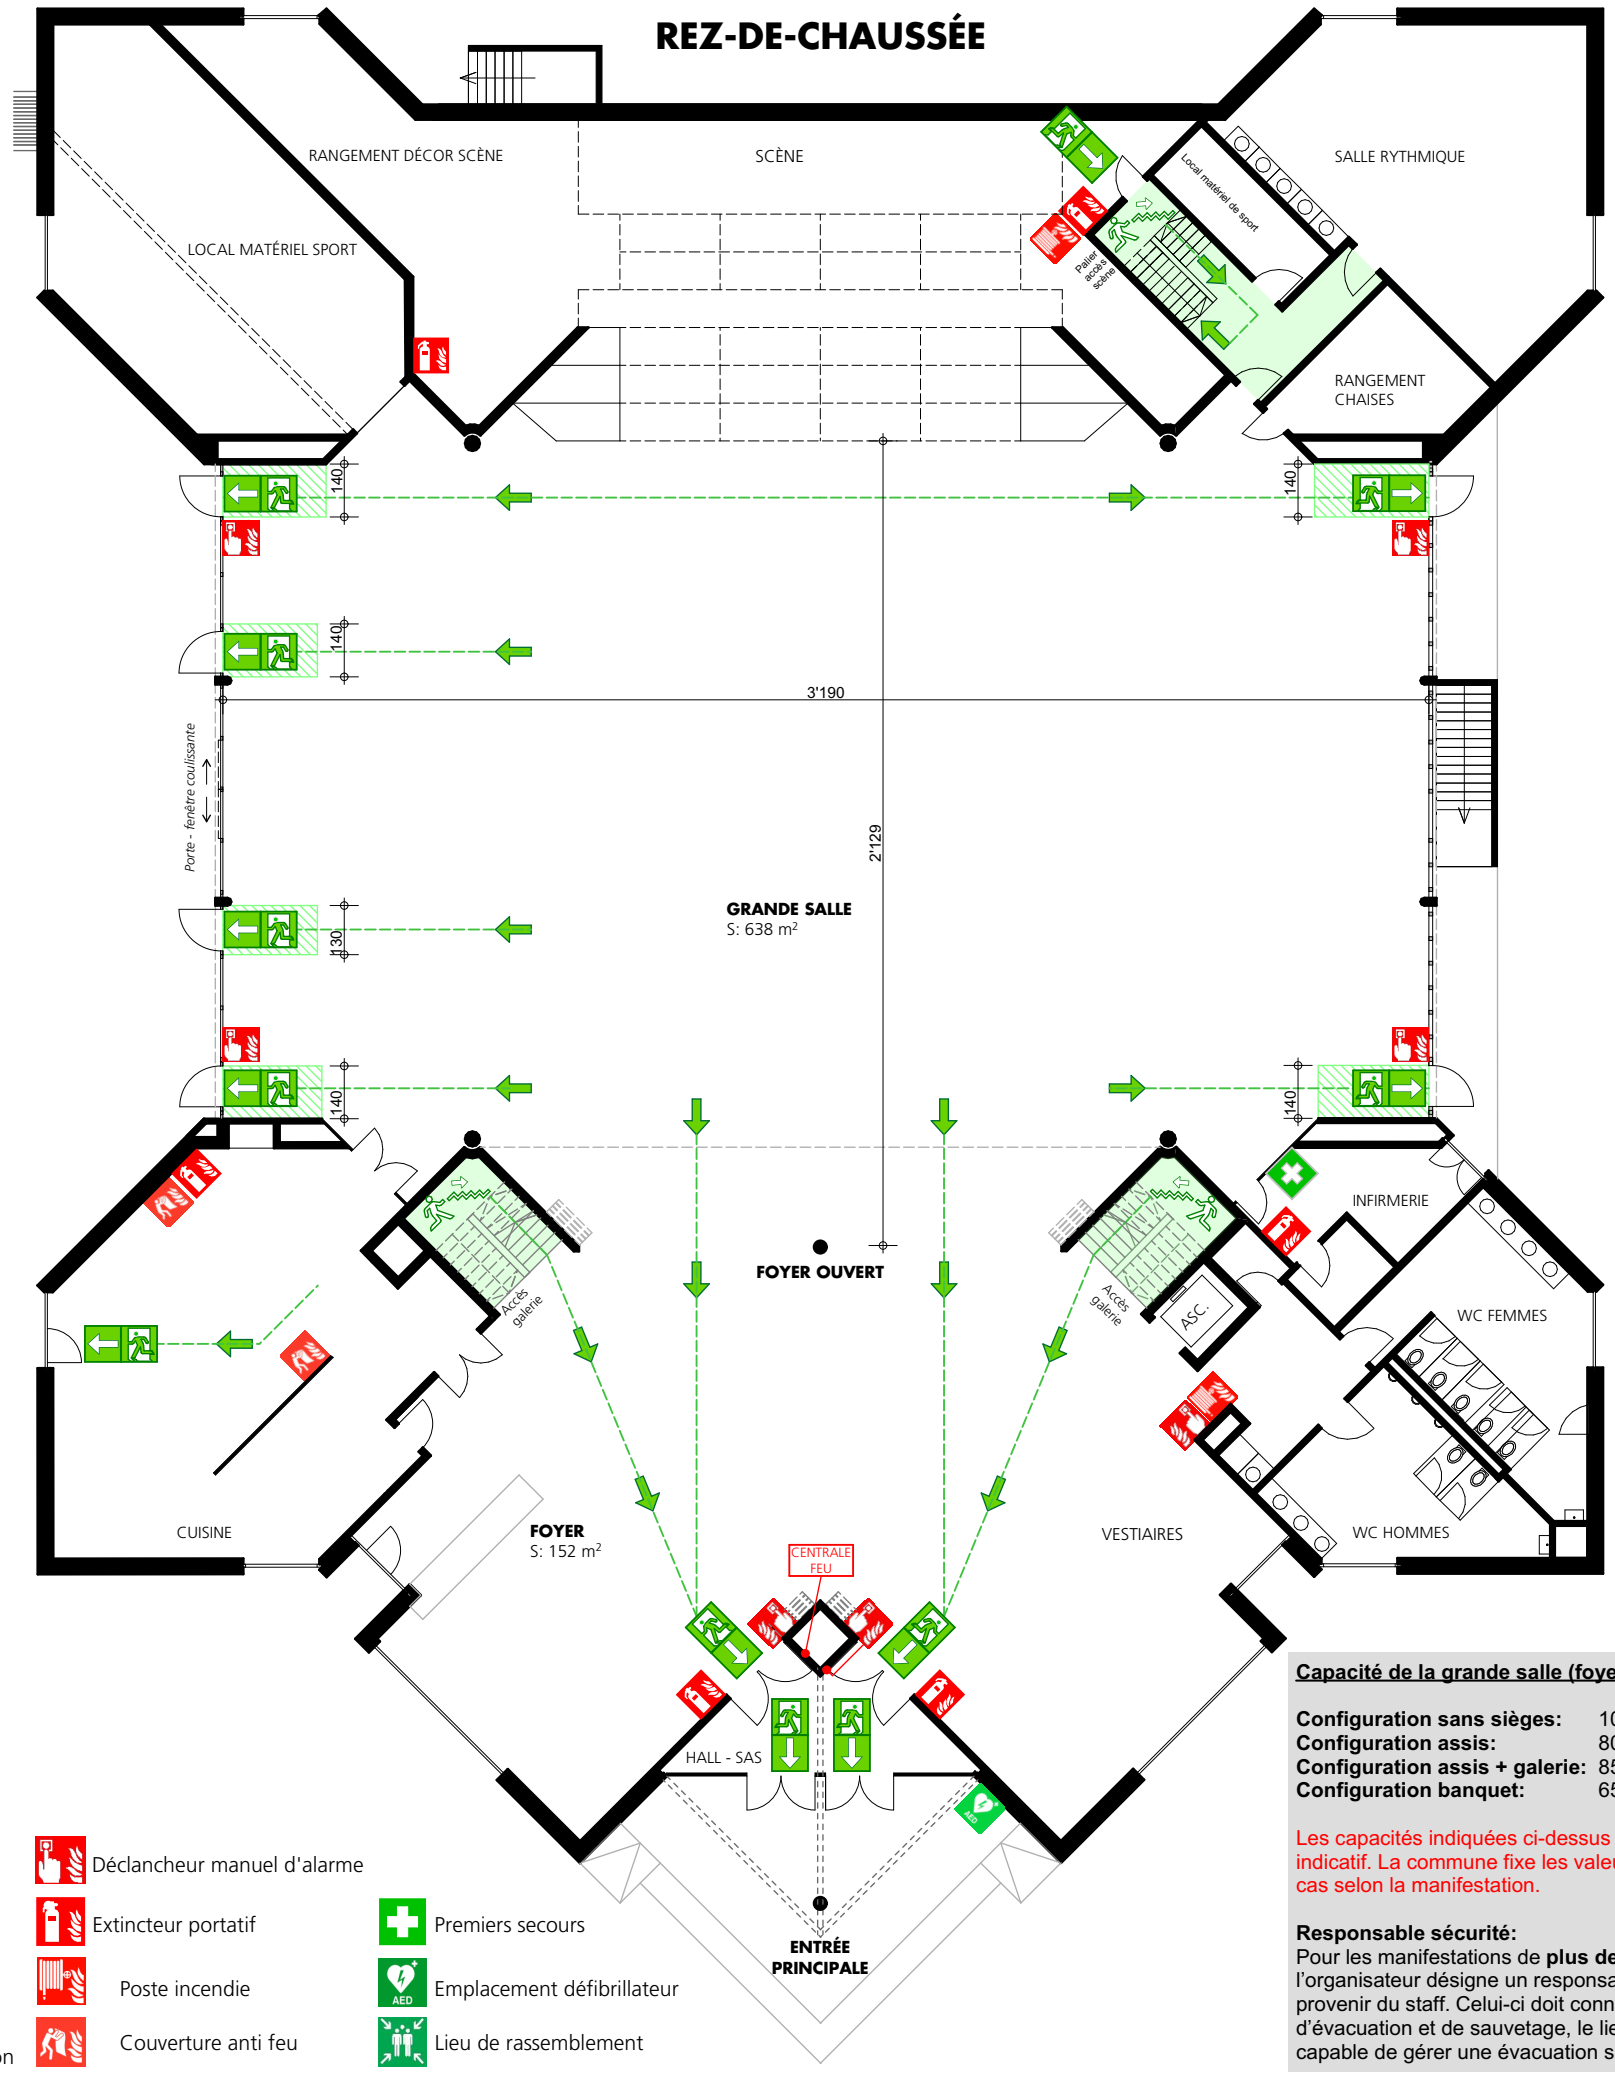

LÉGENDE

- Voie de passage min.120cm à maintenir libre
- Voie d'évacuation
- Sortie de secours
- Direction d'évacuation
- Déclencheur manuel d'alarme
- Extincteur portatif
- Poste incendie
- Couverture anti feu
- Premiers secours
- Emplacement défibrillateur
- Lieu de rassemblement

Capacité de la grande salle (foyer ouvert)

Configuration sans sièges:	1000 personnes
Configuration assis:	800 personnes
Configuration assis + galerie:	850 personnes
Configuration banquet:	650 personnes

Les capacités indiquées ci-dessus sont données à titre indicatif. La commune fixe les valeurs autorisées au cas par cas selon la manifestation.

Responsable sécurité:
Pour les manifestations de **plus de 300 personnes**, l'organisateur désigne un responsable de sécurité, pouvant provenir du staff. Celui-ci doit connaître le concept d'évacuation et de sauvetage, le lieu de rassemblement et être capable de gérer une évacuation si nécessaire.

N° PLAN	OBJET	CONTENU DU PLAN	ADRESSE
01.2	Plan d'évacuation et de sauvetage Informations générales d'incendie **Capacité à respecter pour la location de la grande salle (foyer ouvert)**	**Rez-de-chaussée**	Chemin des Draizes 23, 2016 Cortaillod Salle polyvalente Cort'Agora

N° INTERNE	DESSIN	ECHELLE	FORMAT	DATE	MODIF.	PHASE
32200	ST/RR	1/200	A3	11.06.2026		

Chemin des Draizes 2 - 2016 Cortaillod
Tél. 032 866 51 20 - Service technique - www.cortaillod.ch